
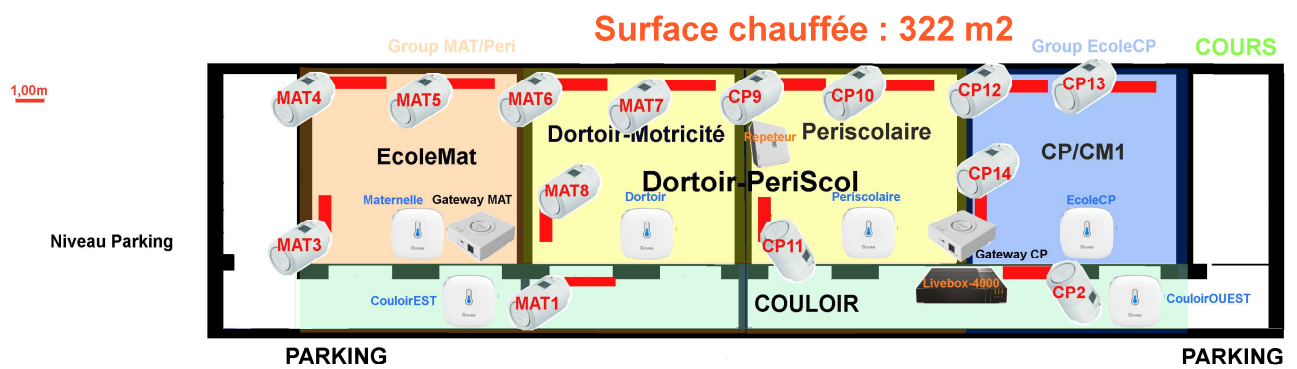


Surface totale chauffée ECOLE : 654 m²
 dont au fioul : 412 m²
 dont électricité : 242 m²

ECOLE 654 m²

■ Radiateur ouvert
■ Radiateur connecté

Surface chauffée : 90 m²

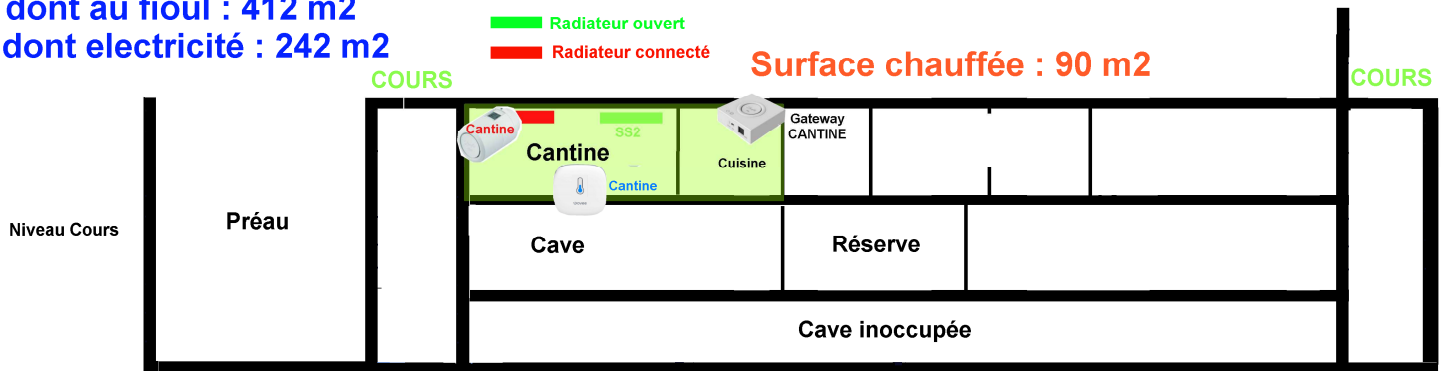

Surface non chauffée au fioul : 242 m²

