


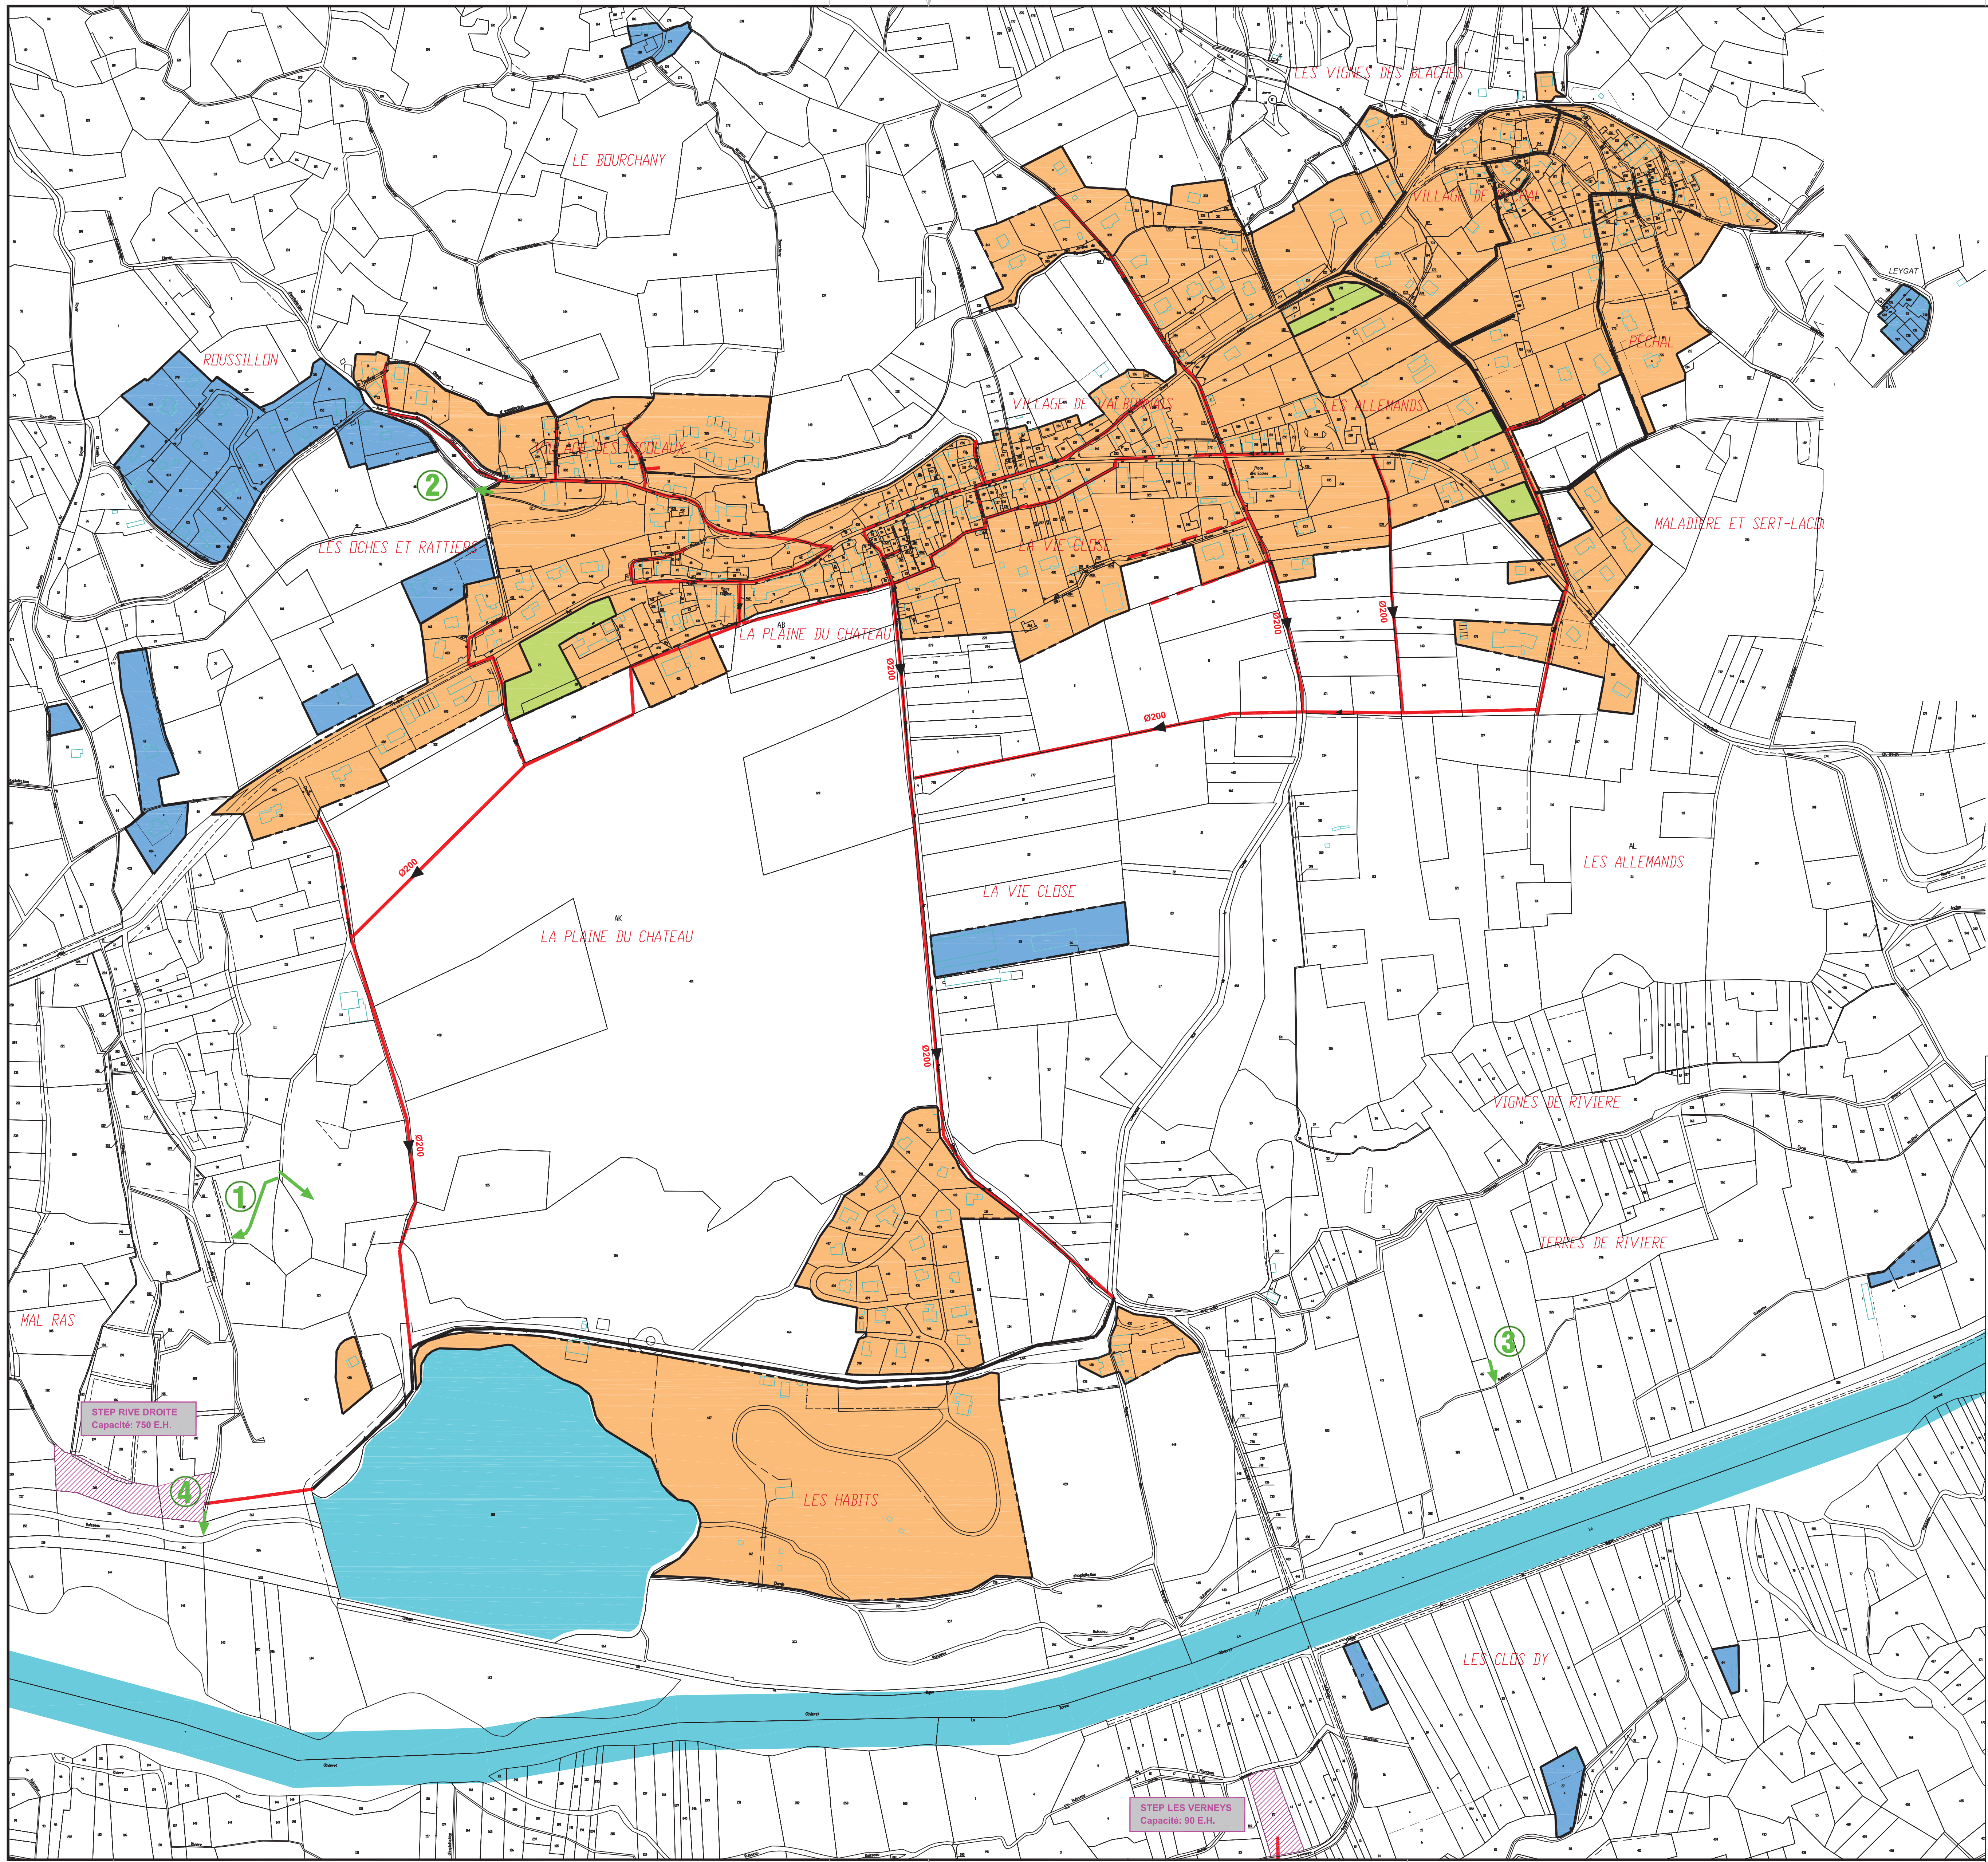

LEGENDE RESEAU COMMUNAL

- Réseau d'assainissement existant
- Réseau d'assainissement projeté
- Canal d'arrosage ou ruisseau
- Numéro de rejet actuel
- Implantation future station d'épuration des eaux usées

LEGENDE ZONAGE

- Assainissement collectif (*)
- Assainissement collectif précédemment en individuel (*)
- Assainissement non collectif
- Zone de culture

(*) L'affectation en zone d'assainissement futur ne préjuge pas du caractère constructible des terrains, défini par la réglementation sur l'urbanisme

Maître d'oeuvre

Ingénierie Hydraulique

165 rue Louis Barran
38 430 SAINT JEAN DE MORFANG
tel : 04.76.56.05.12 / 09.75.33.05.12
mel : resconseil@orange.fr

Maître d'ouvrage

ASSAINISSEMENT PROGRAMME 2021

MISE A JOUR DU

SCHEMA DIRECTEUR D'ASSAINISSEMENT

PLAN DE ZONAGE DE L'ASSAINISSEMENT

Planche 1

SECTEUR NORD DE LA BONNE

N° Référence du plan		Fichier support		Echelle
072-21-VALB0005-DIA		I\VALB0005\DIA\Plan de zonage.dwg		1/200
EVOLUTION DU DOCUMENT				
Indice	Date	Réalisé par	Vérifié par	Désignation
A	18/11/21	L. BARBOSA	C. CAMBON	Première diffusion
B				
C				
D				
E				

Ce document est la propriété de Res'O Conseil et ne peut être communiqué sans son autorisation (Article 3 de la Loi du 11 Mars 1957)